


No.	機器番号	部品名称	定格	形式	メーカー	個数
1	MCB-1~MCB-18, MCB-A, MCB-B	配線用遮断器	2P1E 50AF/20AT	BN-51	テンパール	20
2	ELB	漏電遮断器	3P 50AF/50AT 30mA 欠相保護付	GBU-53.1KC	テンパール	1

型式名	扉		ハンドル	平面ハンドル	承認	検図	製図	設計	キャビネット形式	露出/埋込	納入先	股
	外函	中板							製図	露出		
LTG05A18F2	スチール	t 1.6	塗装色	2.5Y9/1	佐藤	渡辺	伊達	伊達	屋内壁掛形	露出	品名	面数
	スチール	t 1.6							製図	三角法		
	日東	B12-57C.							2015/2/1	1/10		
									テンパール工業株式会社		LTG05A18F2	[1 / 2]

1φ3W 100/200V

一次送りハンドルキャップ付き
(複数回路の配線は相振り分け(R-N・T-N)とする)

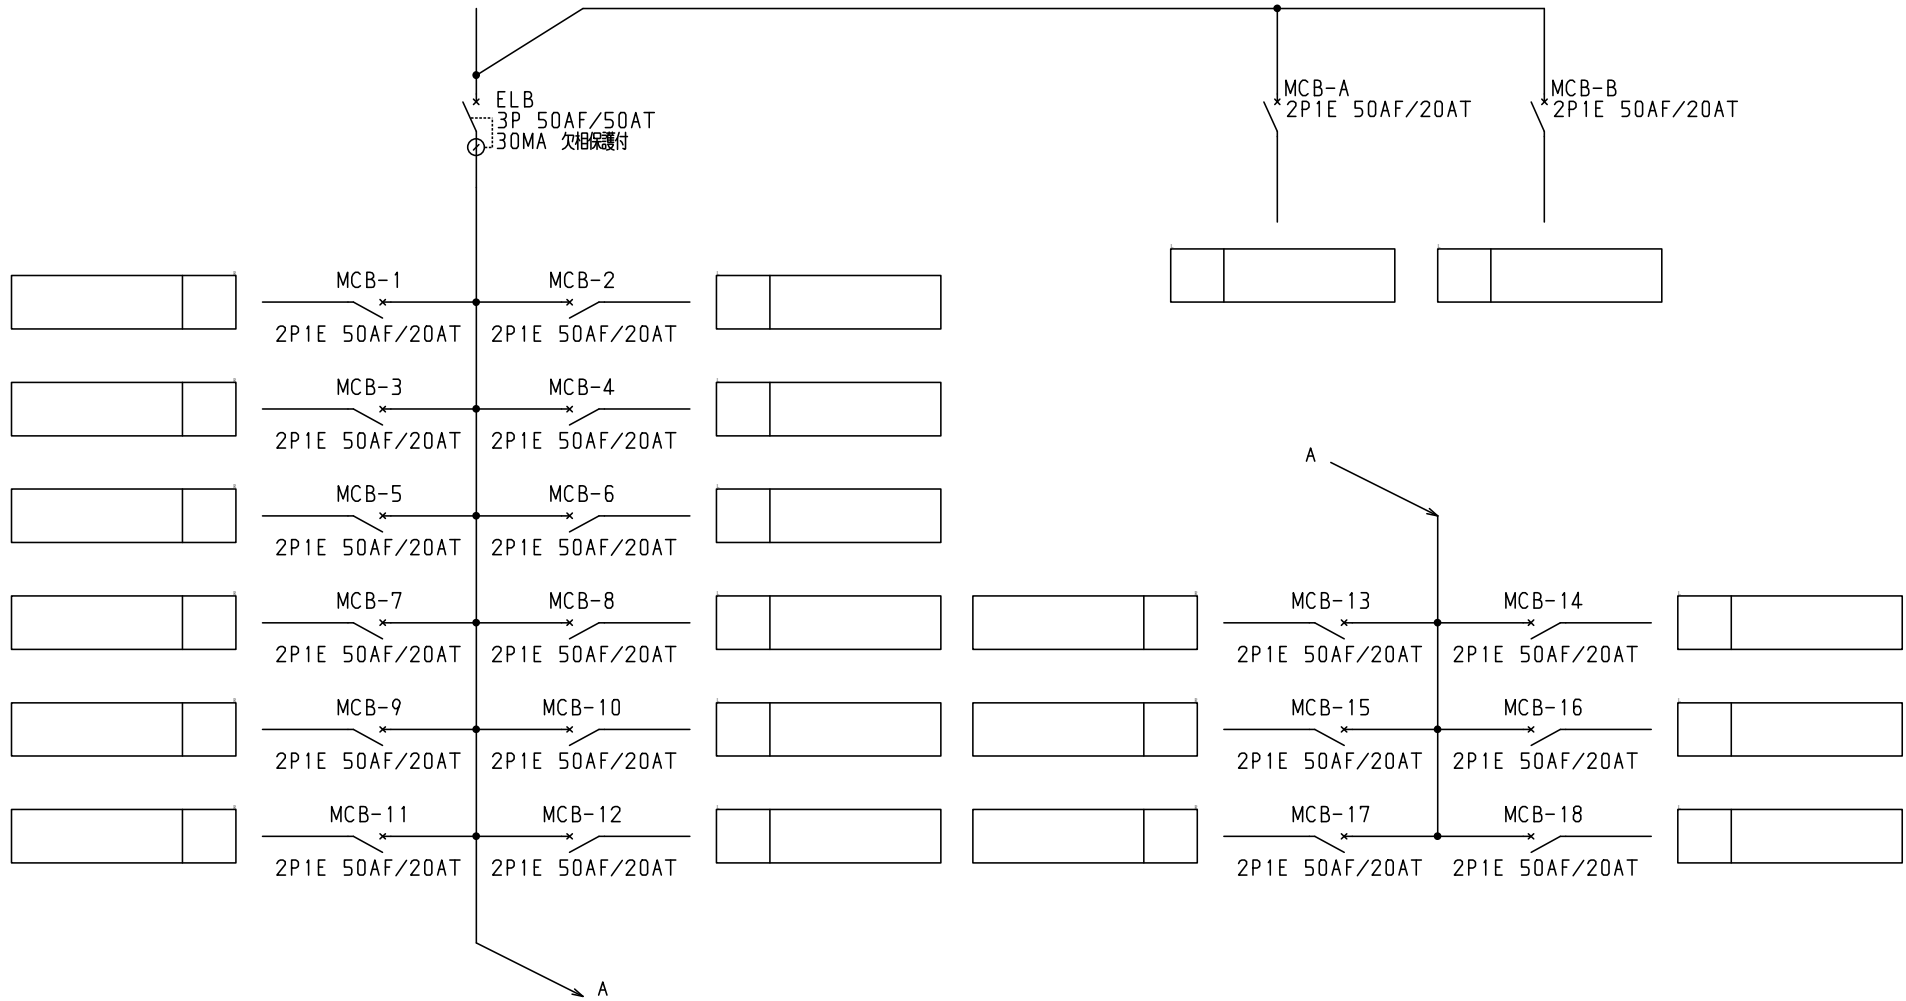

- 共通事項： 1)電線サイズ記入箇所は圧着端子・キャップ付とする。
 2)1φ3W回路2Pブレーカ電圧表示なきものは100Vとする。
 3)製作の都合上、回路名称の一部を省略している場合があります。

型式名		扉	ハンドル	承認	検図	製図	設計	キャビネット形式	露出/埋込	納入先	股	
		外函						製図	三角法	品名		面数
		中板	塗装色	佐藤	渡辺	伊達	伊達	2015/2/1		図番	LTG05A18F2	[2 / 2]
								テンパール工業株式会社				