

No.	機器番号	部品名称	定格	形式	メーカー	個数
1	MCB-5~MCB-24, MCB-A, MCB-B	配線用遮断器	2P1E 30/20AT	BC-1NA	テンパール	22
2	MCB-1~MCB-4	配線用遮断器	2P2E 30/20AT	BC-2NA	テンパール	4
3	ELB	漏電遮断器	3P 50AF/50AT 30mA 欠相保護付	GBU-53.1KC	テンパール	1


パールテクトブレーカ部の充電部の絶縁距離は空間4mm、浴面6mmのJSIA規格を適用しています。

型式名	扉	スイッチ	ハンドル	平面ハンドル	承認	検図	製図	設計	キャビネット形式	露出/埋込	納入先	面数
									屋内壁掛形	露出		
LTG05T24F2	外函	スイッチ t1.6	塗装色	2.5Y9/1	佐藤	渡辺	伊達	伊達	製図	三角法	品名	図番
	中板								2015/2/1	1/10		
	日東	B12-47C.							テンパール工業株式会社			

1φ3W 100/200V

一次送り回路

- ・赤ハンドルキャップ付
- ・配線：L1(赤)-N(白) 100V専用
- ・一次送りユニット 定格容量30A

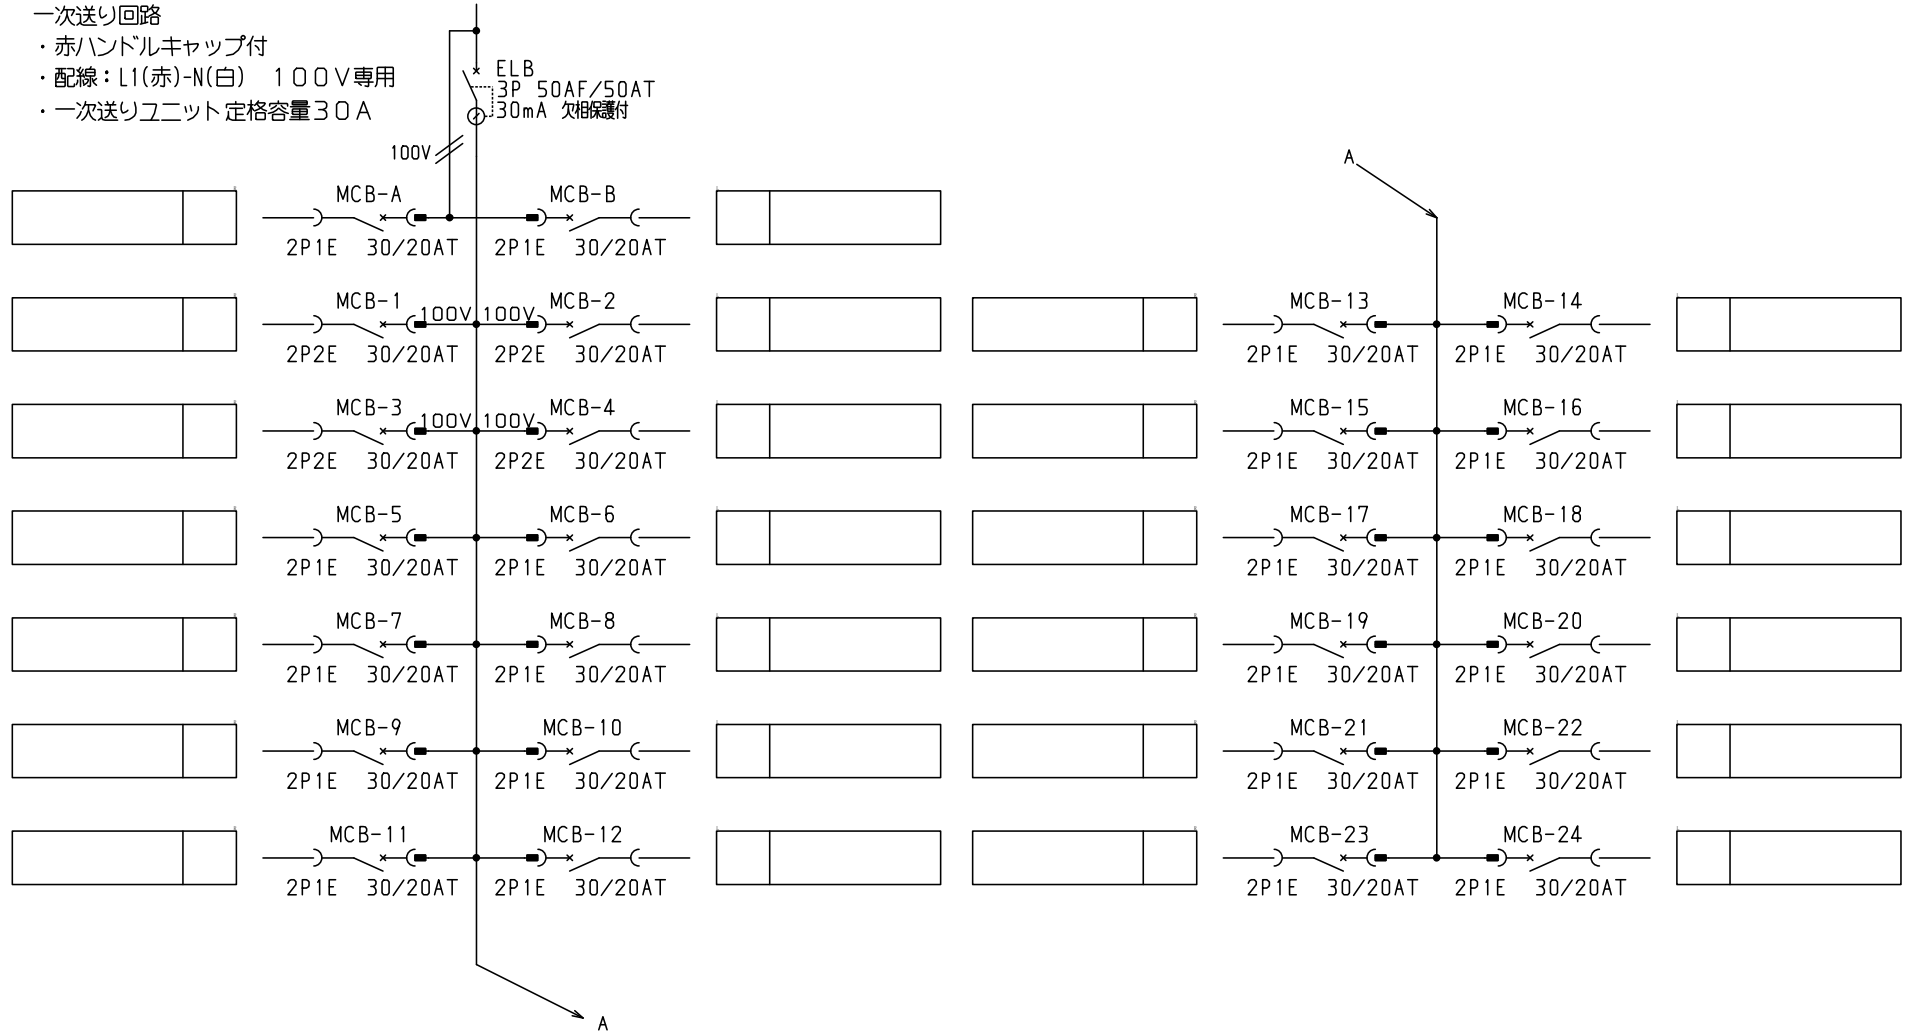

- 共通事項：1)電線サイズ記入箇所は圧着端子・キャップ付とする。
 2)1φ3W回路2Pブレーカ電圧表示なきものは100Vとする。
 3)製作の都合上、回路名称の一部を省略している場合があります。

型式名	扉	ハンドル	承認	検図	製図	設計	キャビネット形式	露出/埋込	納入先	面数	股	
	外函 中板						製図	三角法	品名			
		塗装色	佐藤	渡辺	伊達	伊達	2015/2/1					
							トナール工業株式会社		図番	LTG05T24F2	[2 / 2]	