

No.	機器番号	部品名称	定格	形式	メーカー	個数
1	MCB-1~MCB-42, MCB-A, MCB-B	配線用遮断器	2P1E 50AF/20AT	BN-51	テンパール	44
2	ELB	漏電遮断器	3P 150AF/150AT 100/200/500mA 欠相保護付	GBU-153.1EC	テンパール	1

キャビネット形式	露出/埋込	納入先	股
屋内壁掛形	露出	品名	
製図	三角法	図番	面数
2015/2/1	1/10	LTG15A42F2B	[1 / 3]


型式名	扉	ハンドル	平面ハンドル	承認	検図	製図	設計
LTG15A42F2B	外函	スチール t1.6	塗装色 2.5Y9/1	佐藤	渡辺	伊達	伊達
	中板	スチール t1.6					
	日東	B12-511C.					

テンパール工業株式会社

LTG15A42F2B

[1 / 3]


一次送りハンドルキャップ付き
(複数回路の配線は相振り分け(R-N・T-N)とする)

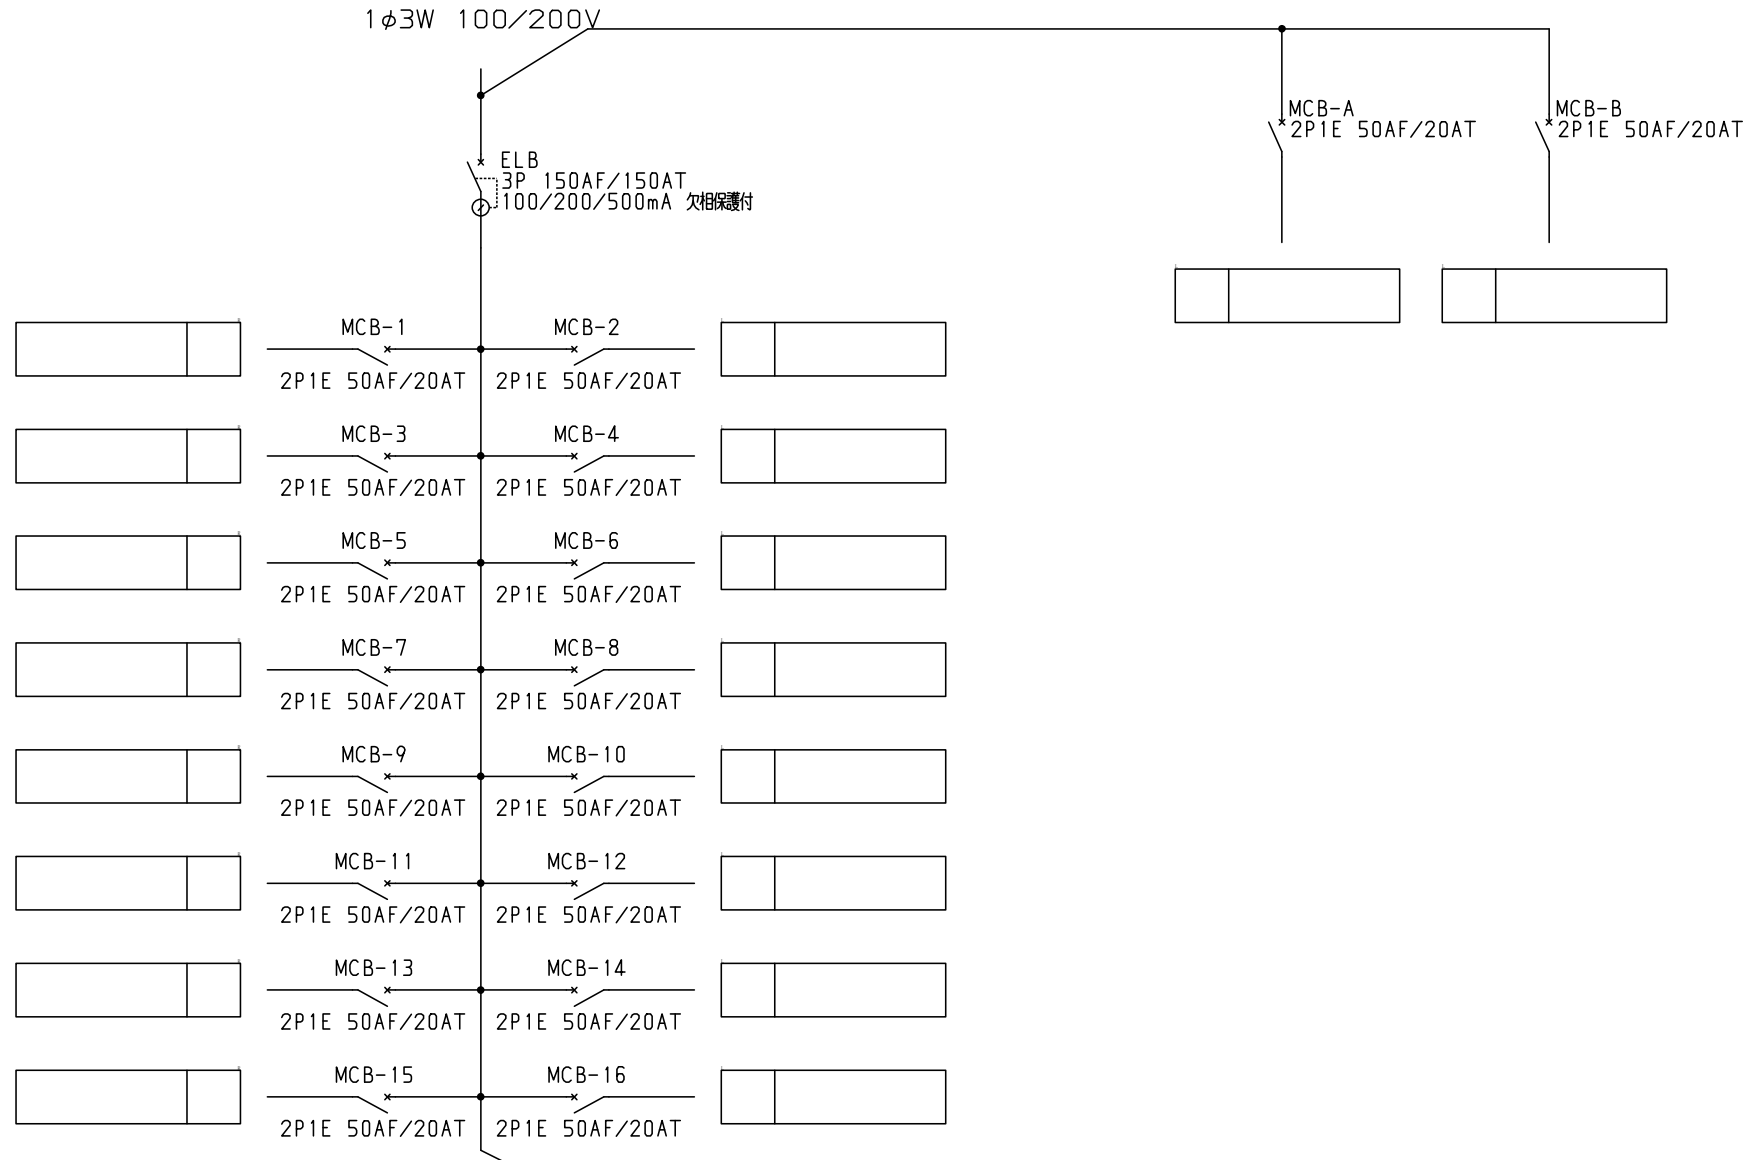

共通事項： 1)電線サイズ記入箇所は圧着端子・キャップ付とする。
2)1φ3W回路2Pブレーカ電圧表示なきものは100Vとする。
3)製作の都合上、回路名称の一部を省略している場合があります。

				キャビネット形式		露出/埋込		納入先		股	
				製図		三角法		品名		面数	
型式名				扉		ハンドル		承認		製図	
				外函				佐藤		渡辺	
				中板		塗装色		伊達		伊達	
								藤井工業株式会社		LTG15A42F2B [2/3]	

ECAD

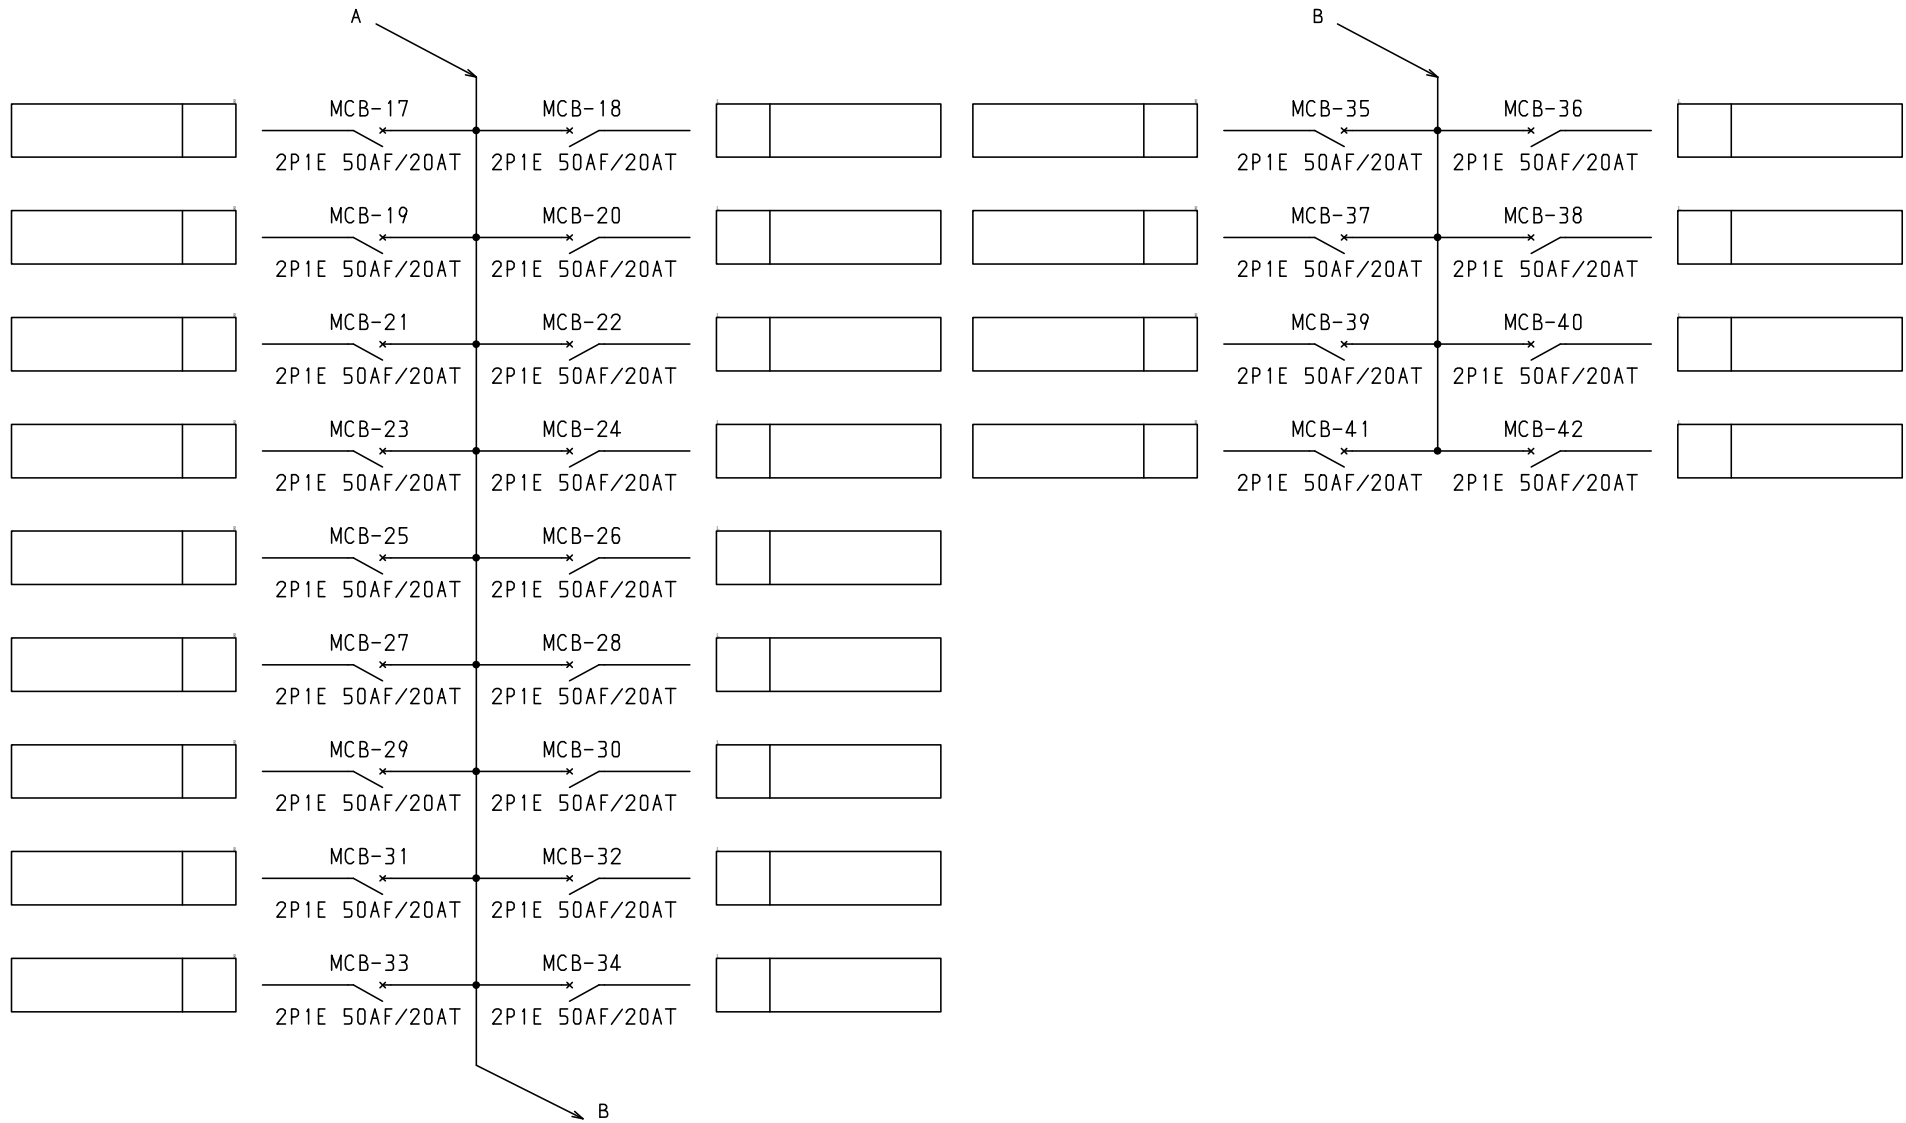

共通事項： 1) 電線サイズ記入箇所は圧着端子・キャップ付とする。
 2) 1φ3W回路2Pブレーカ電圧表示なきものは100Vとする。
 3) 製作の都合上、回路名称の一部を省略している場合があります。

型式名		扉	ハンドル	承認	検図	製図	設計	キャビネット形式	露出/埋込	納入先	股	
		外函						製図	三角法	品名		面数
		中板	塗装色	佐藤	渡辺	伊達	伊達	2015/2/1		図番	LTG15A42F2B	[3 / 3]
								フジパール工業株式会社				