


No.	機器番号	部品名称	定格	形式	メーカー	個数
1	MCB-1~MCB-24	配線用遮断器	2P1E 50AF/20AT	BN-51	テンパール	24
2	ELB	漏電遮断器	3P 125AF/100AT 100/200/500mA 欠相保護付	GBU-123.1EC	テンパール	1

WHMからブレーカーまでの配線はしておりません。
必要な場合は別途ご指示ください。

型式名	扉		ハンドル	平面ハンドル	承認	検図	製図	設計	キャビネット形式	露出/埋込	納入先	品名	数量	股
	外函	中板							屋内壁掛形	露出				
LW2TG10A24C	スチール	t 1.6	塗装色	2.5Y9/1	佐藤	渡辺	伊達	伊達	製図	三角法	テンパール工業株式会社	LW2TG10A24C	[1 / 2]	
	スチール	t 1.6							2015/2/1	1/10				
	日東	B20-513C.												

ECAD

1φ3W 100/200V

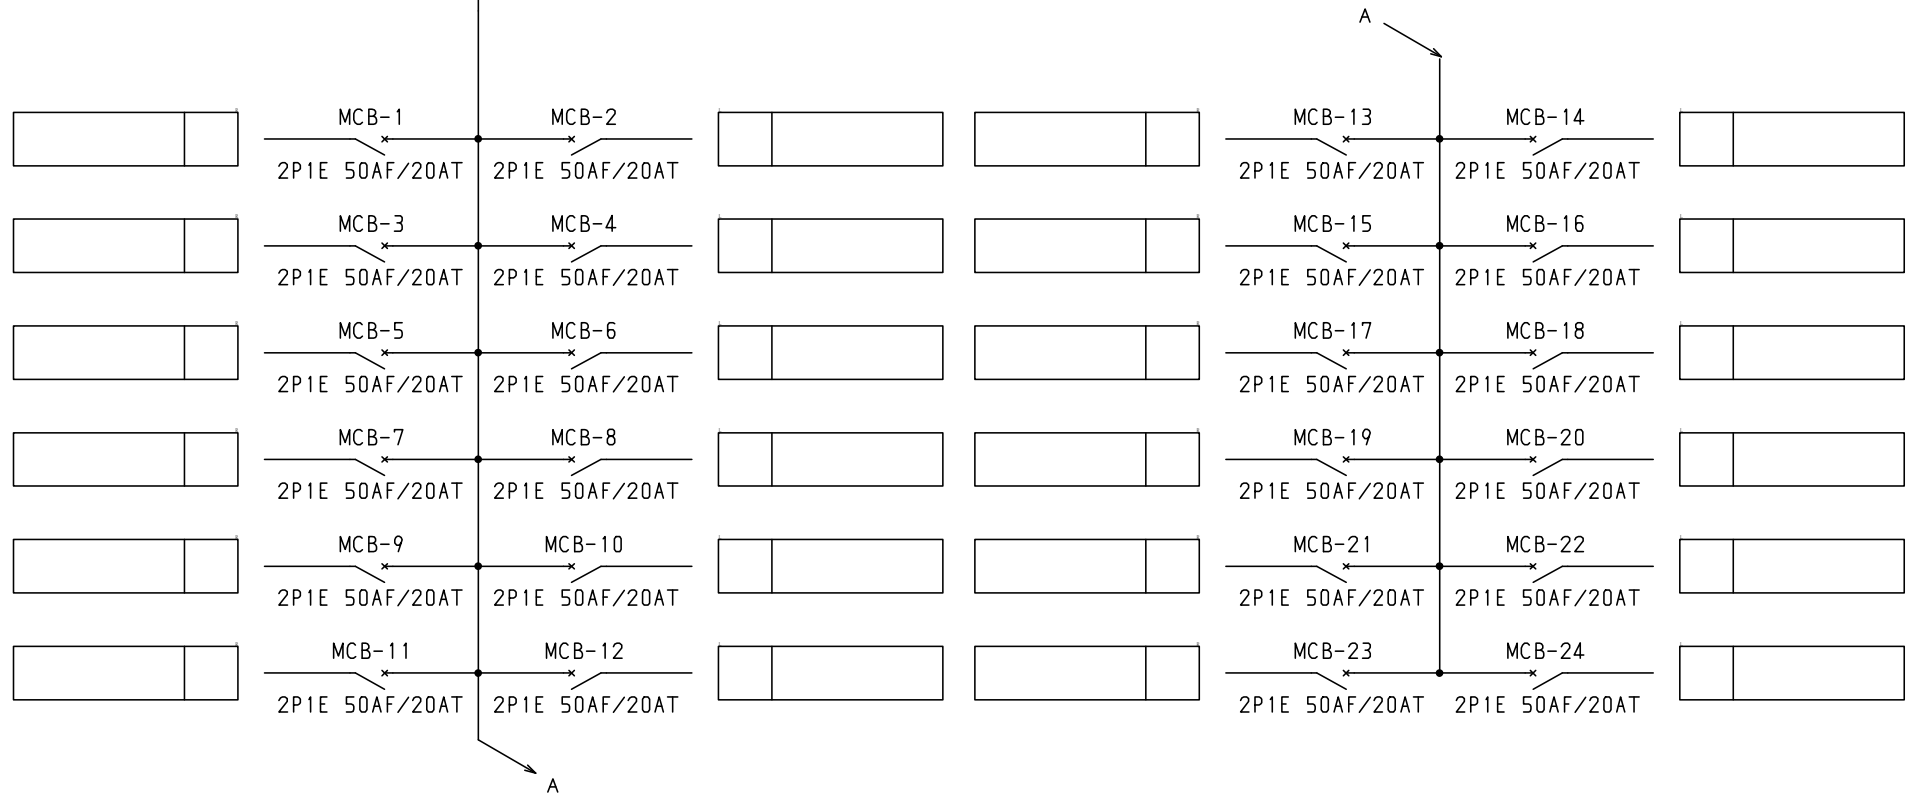

共通事項：1)電線サイズ記入箇所は圧着端子・キャップ付とする。
 2)1φ3W回路2Pブレーカ電圧表示なきものは100Vとする。
 3)製作の都合上、回路名称の一部を省略している場合があります。

型式名				キャビネット形式				露出/埋込		納入先		股	
型名				製図				三角法		品名		面数	
扉	外函		ハンドル	承認	検図	製図	設計	2015/2/1					
	中板		塗装色	佐藤	渡辺	伊達	伊達						
				デンパール工業株式会社				LW2TG10A24C		[2 / 2]			