
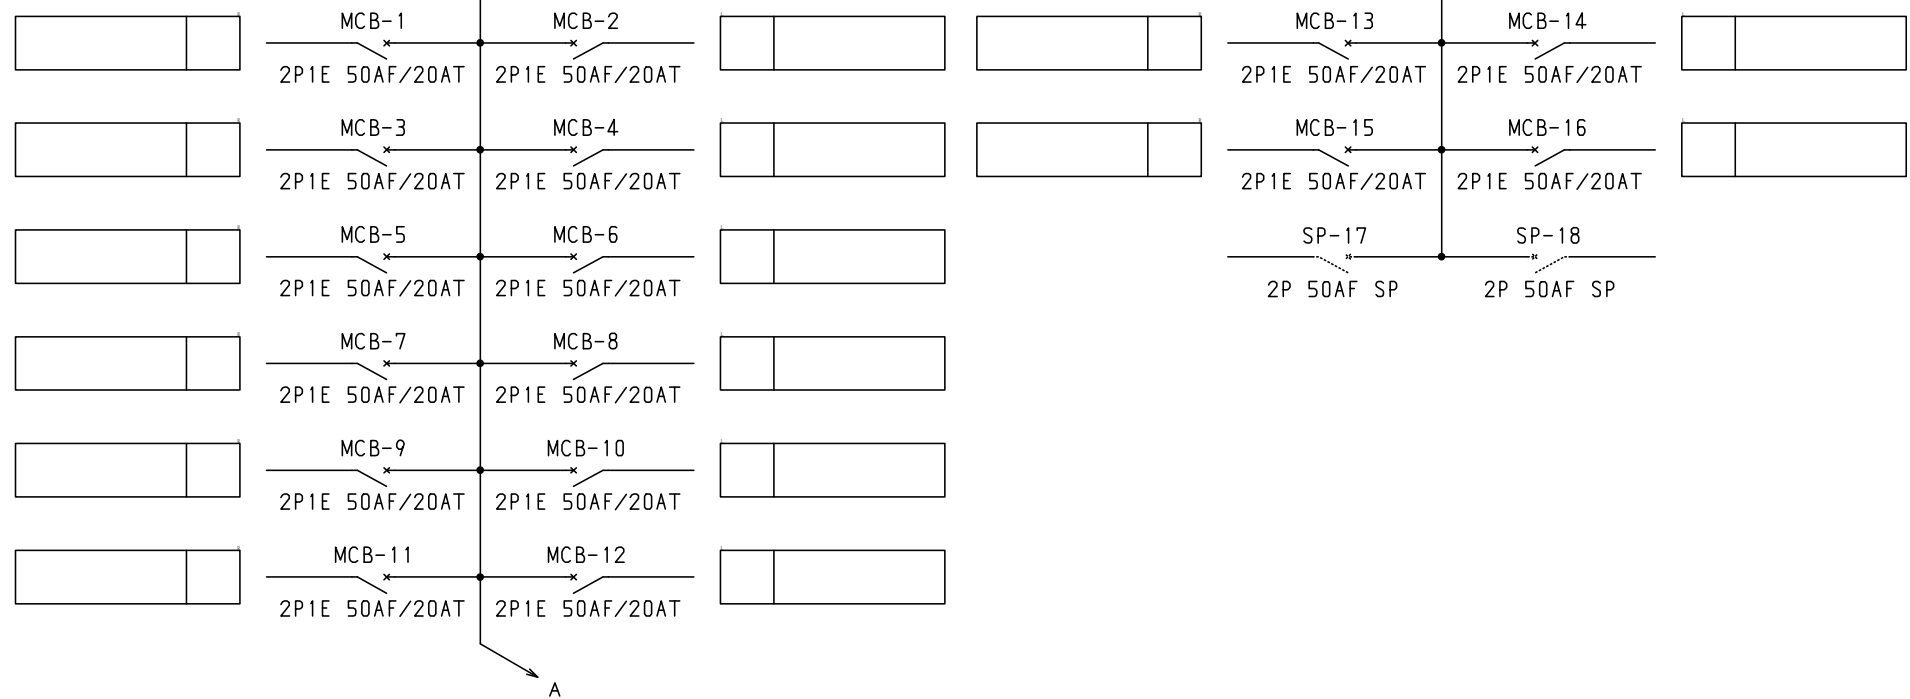


No.	機器番号	部品名称	定格	形式	メーカー	個数
1	MCB-1~MCB-16	配線用遮断器	2P1E 50AF/20AT	BN-51	デンパール	16
2	ELB	漏電遮断器	3P 50AF/50AT 30mA 欠相保護付	GBU-53.1KC	デンパール	1

WHMからブレーカーまでの配線はしておりません。
必要な場合は別途ご指示ください。

型式名	扉	スチール t1.6	ハンドル	平面ハンドル	承認	検図	製図	設計	キャビネット形式	露出/埋込	納入先	股
									屋内壁掛形	露出	品名	
LWTG05A162A	外函	スチール t1.6	塗装色	2.5Y9/1	佐藤	渡辺	伊達	伊達	製図	三角法		面数
	中板								2015/2/1	1/10		
	日東	B20-511C.							デンパール工業株式会社		LWTG05A162A	

1φ3W 100/200V

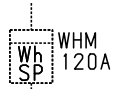

共通事項： 1) 電線サイズ記入箇所は圧着端子・キャップ付とする。
 2) 1φ3W回路2Pブレーカ電圧表示なきものは100Vとする。
 3) 製作の都合上、回路名称の一部を省略している場合があります。

				キャビネット形式		露出/埋込		納入先		股	
				製図		三角法		品名		面数	
型式名				扉	ハンドル	承認	検図	製図	設計	2015/2/1	
				外函		佐藤	渡辺	伊達	伊達	LWTG05A162A [2 / 2]	
				中板	塗装色					図番	
										FANP-IL工業株式会社	