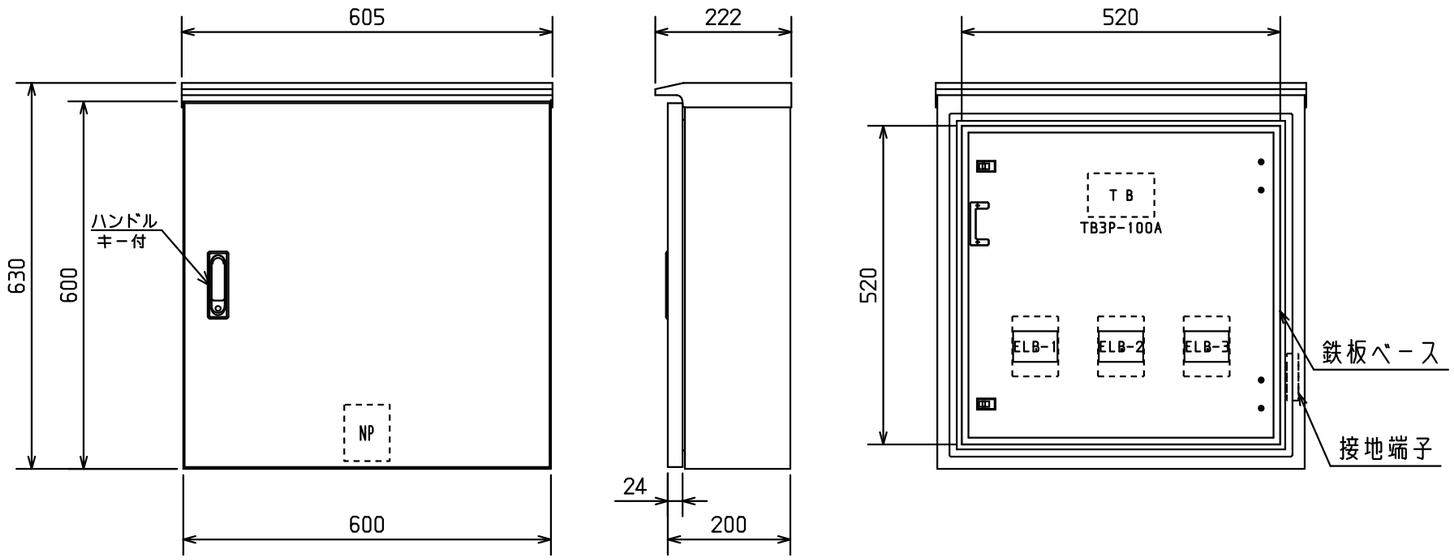

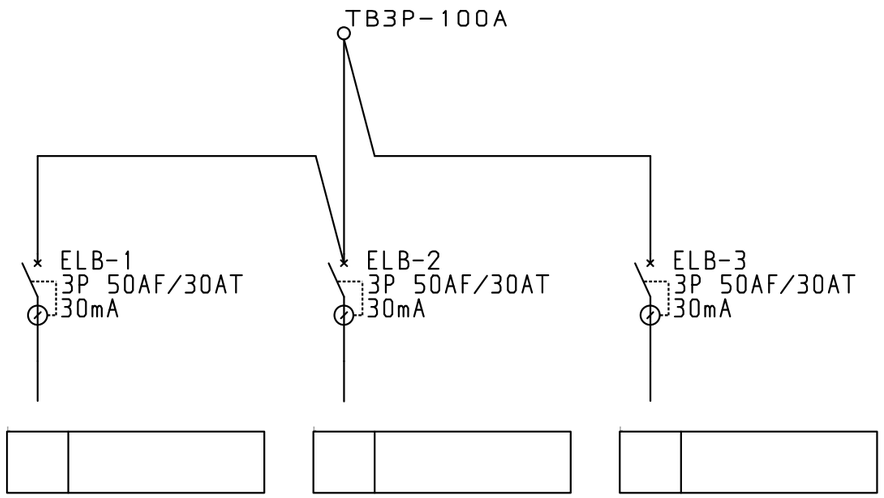

No.	機器番号	部品名称	定格	形式	メーカー	個数
1	ELB-1～ELB-3	漏電遮断器	3P 50AF/30AT 30mA	GB-53KC	テンパール	3

共通事項：１)電線サイズ記入箇所は圧着端子・キャップ付とする。
２)１φ３Ｗ回路２Ｐブレーカ電圧表示なきものは１００Ｖとする。
３)製作の都合上，回路名称の一部を省略している場合があります。

										キャビネット形式	露出／埋込	納入先			
										屋外水切防水防塵形					殿
型式名	扉	スチール t1.6	ハンドル	防水平面ハンドル	承認	検図	製図	設計		製図	三角法	品名		面数	
	外函	スチール t1.6	塗装色	2.5Y9/1	佐藤	渡辺	伊達	伊達		2015/2/1	1/10				
STTG03K3W	中板	スチール t2.3								テンパール工業株式会社		図番	STTG03K3W [1/1]		
	日東	OR20-66C													

ECAD